PELLETIKATEL BIODOM 21

Skeem nr 1

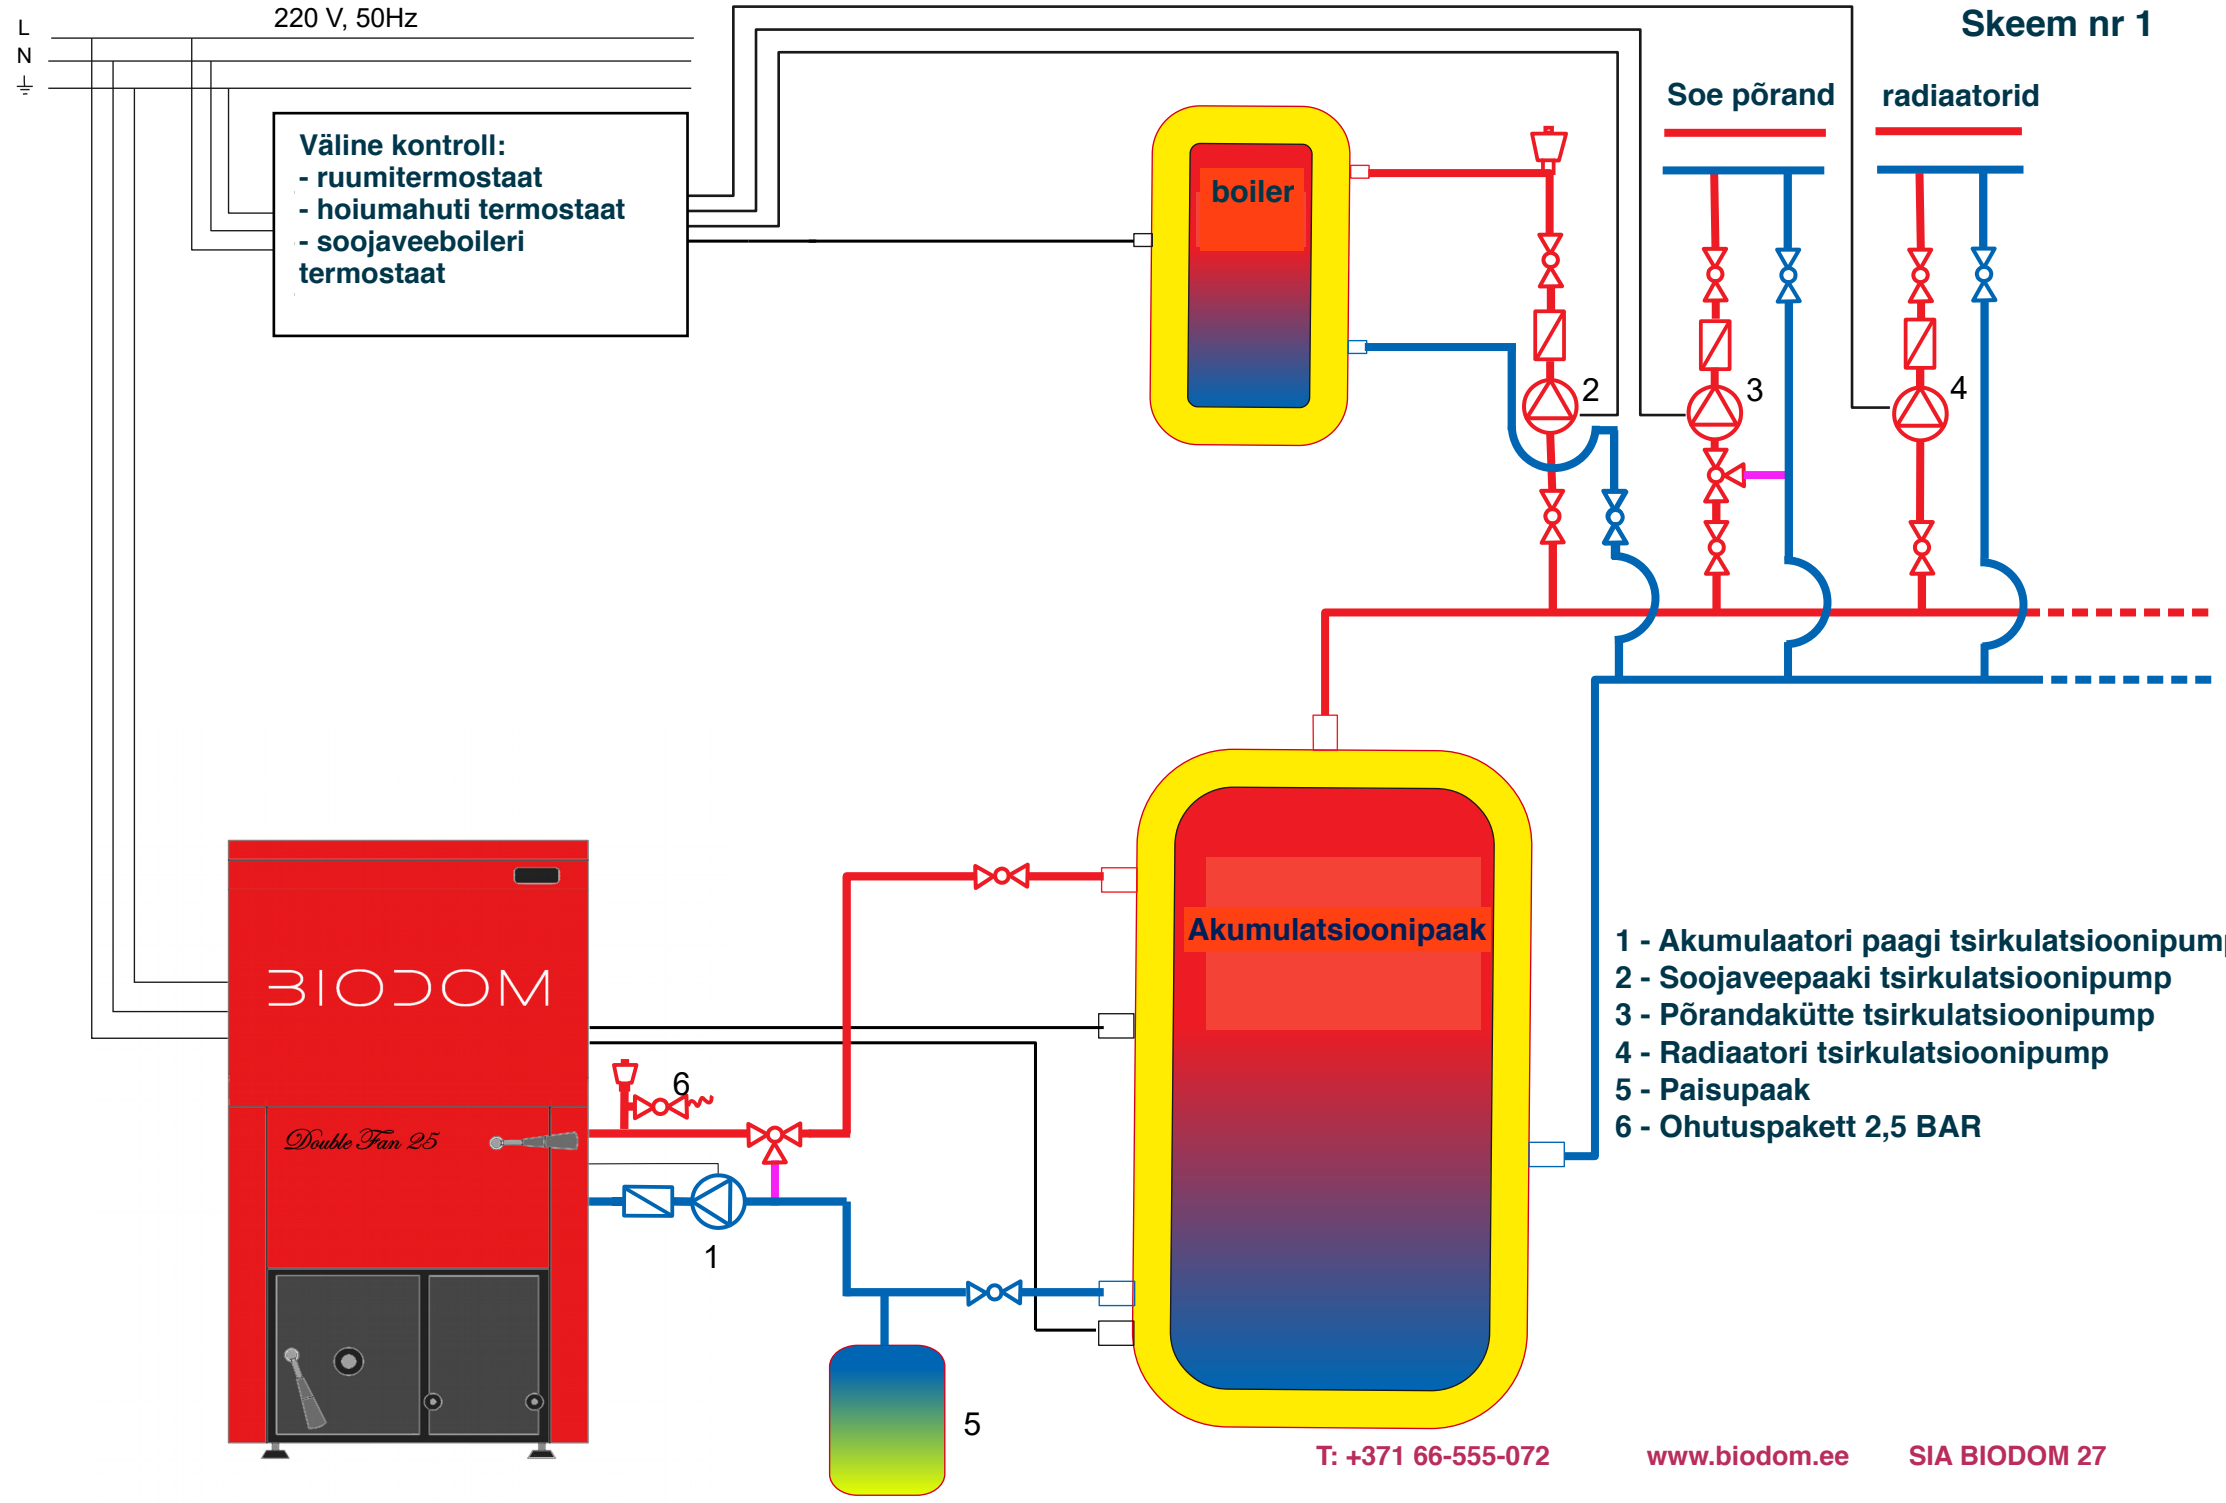

1 - Akumulaatori paagi tsirkulatsioonipump
2 - Soojaveepaaki tsirkulatsioonipump
3 - Põrandakütte tsirkulatsioonipump
4 - Radiaatori tsirkulatsioonipump
5 - Paisupaak
6 - Ohutuspakett 2,5 BAR

T: +371 66-555-072 www.biodom.ee SIA BIODOM 27

PELLETIKATEL BIODOM 21
Skeem nr 2

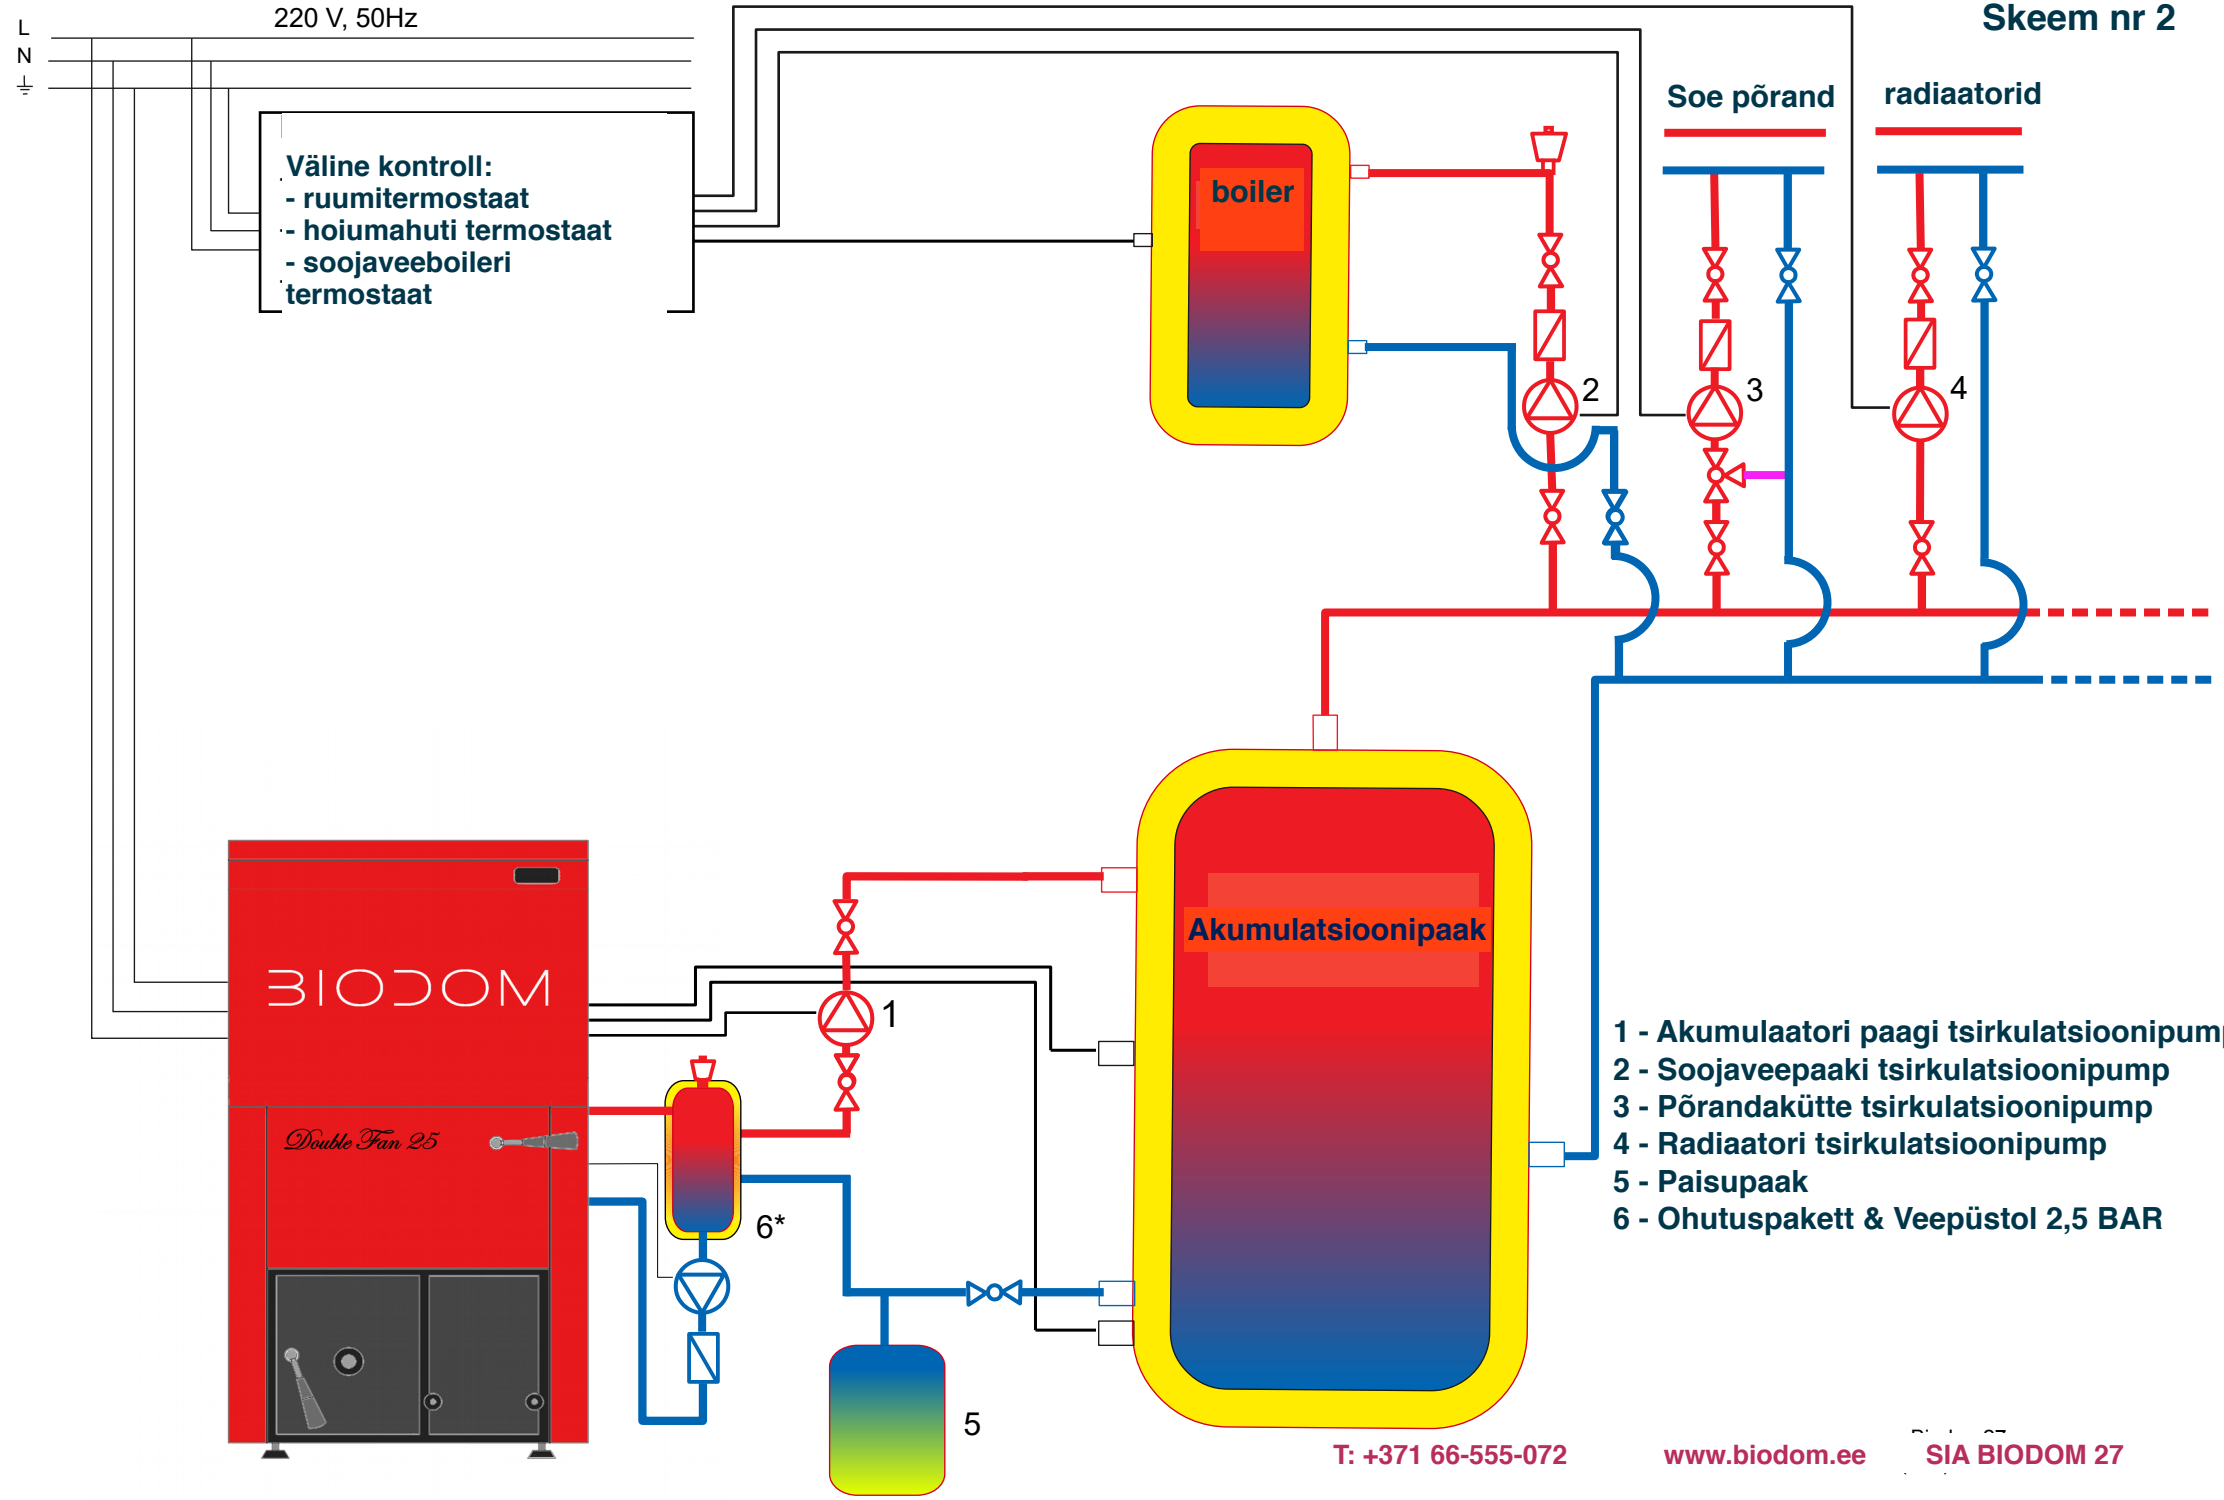

1 - Akumulaatori paagi tsirkulatsioonipump
2 - Soojaveepaaki tsirkulatsioonipump
3 - Põrandakütte tsirkulatsioonipump
4 - Radiaatori tsirkulatsioonipump
5 - Paisupaak
6 - Ohutuspakett & Veepüstol 2,5 BAR

T: +371 66-555-072 www.biodom.ee SIA BIODOM 27

PELLETIKATEL BIODOM 21
Skeem nr 3

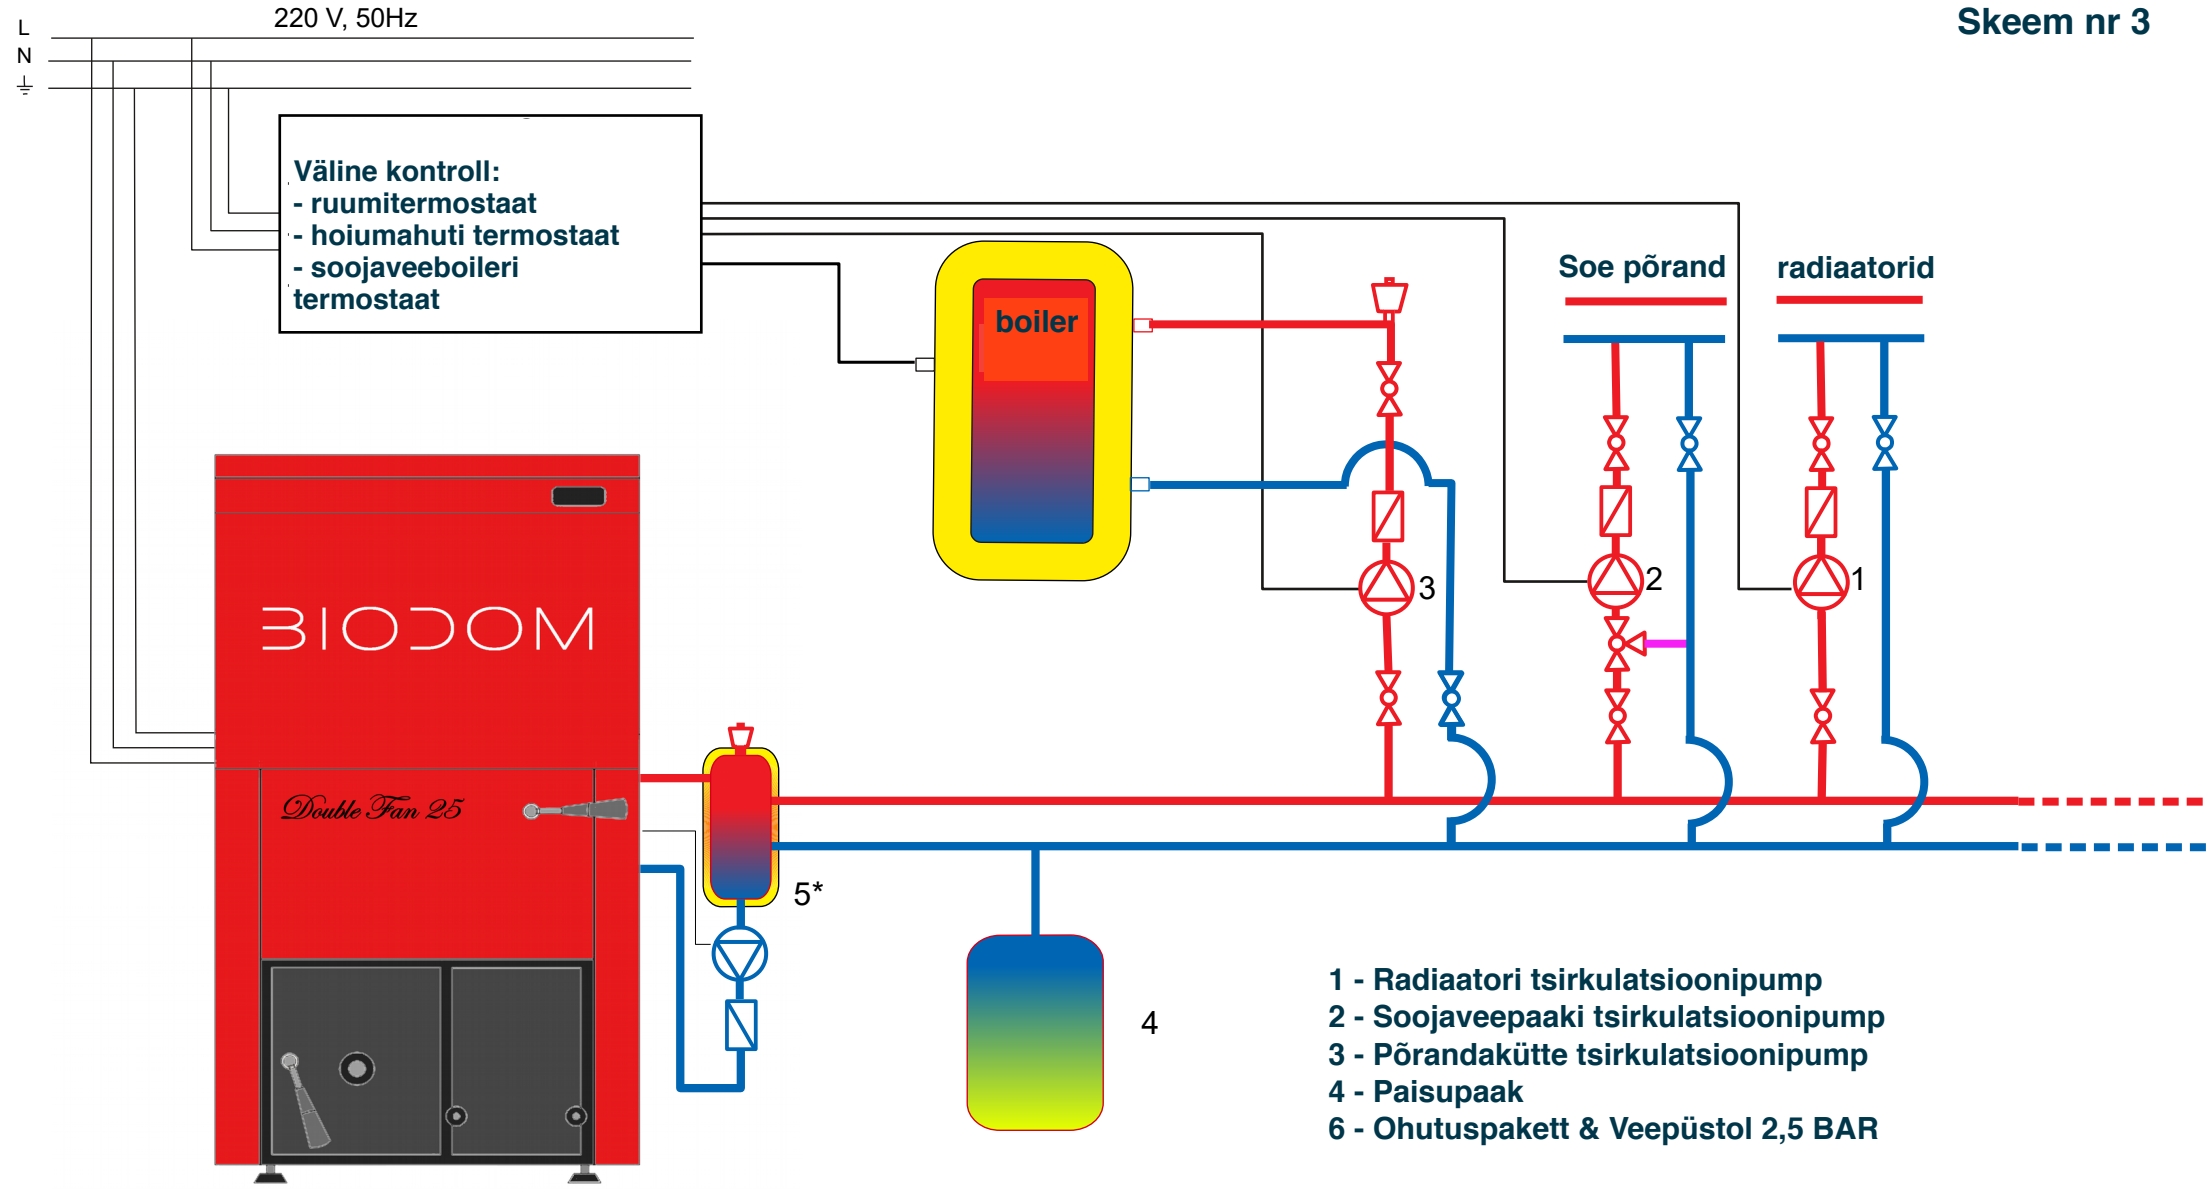
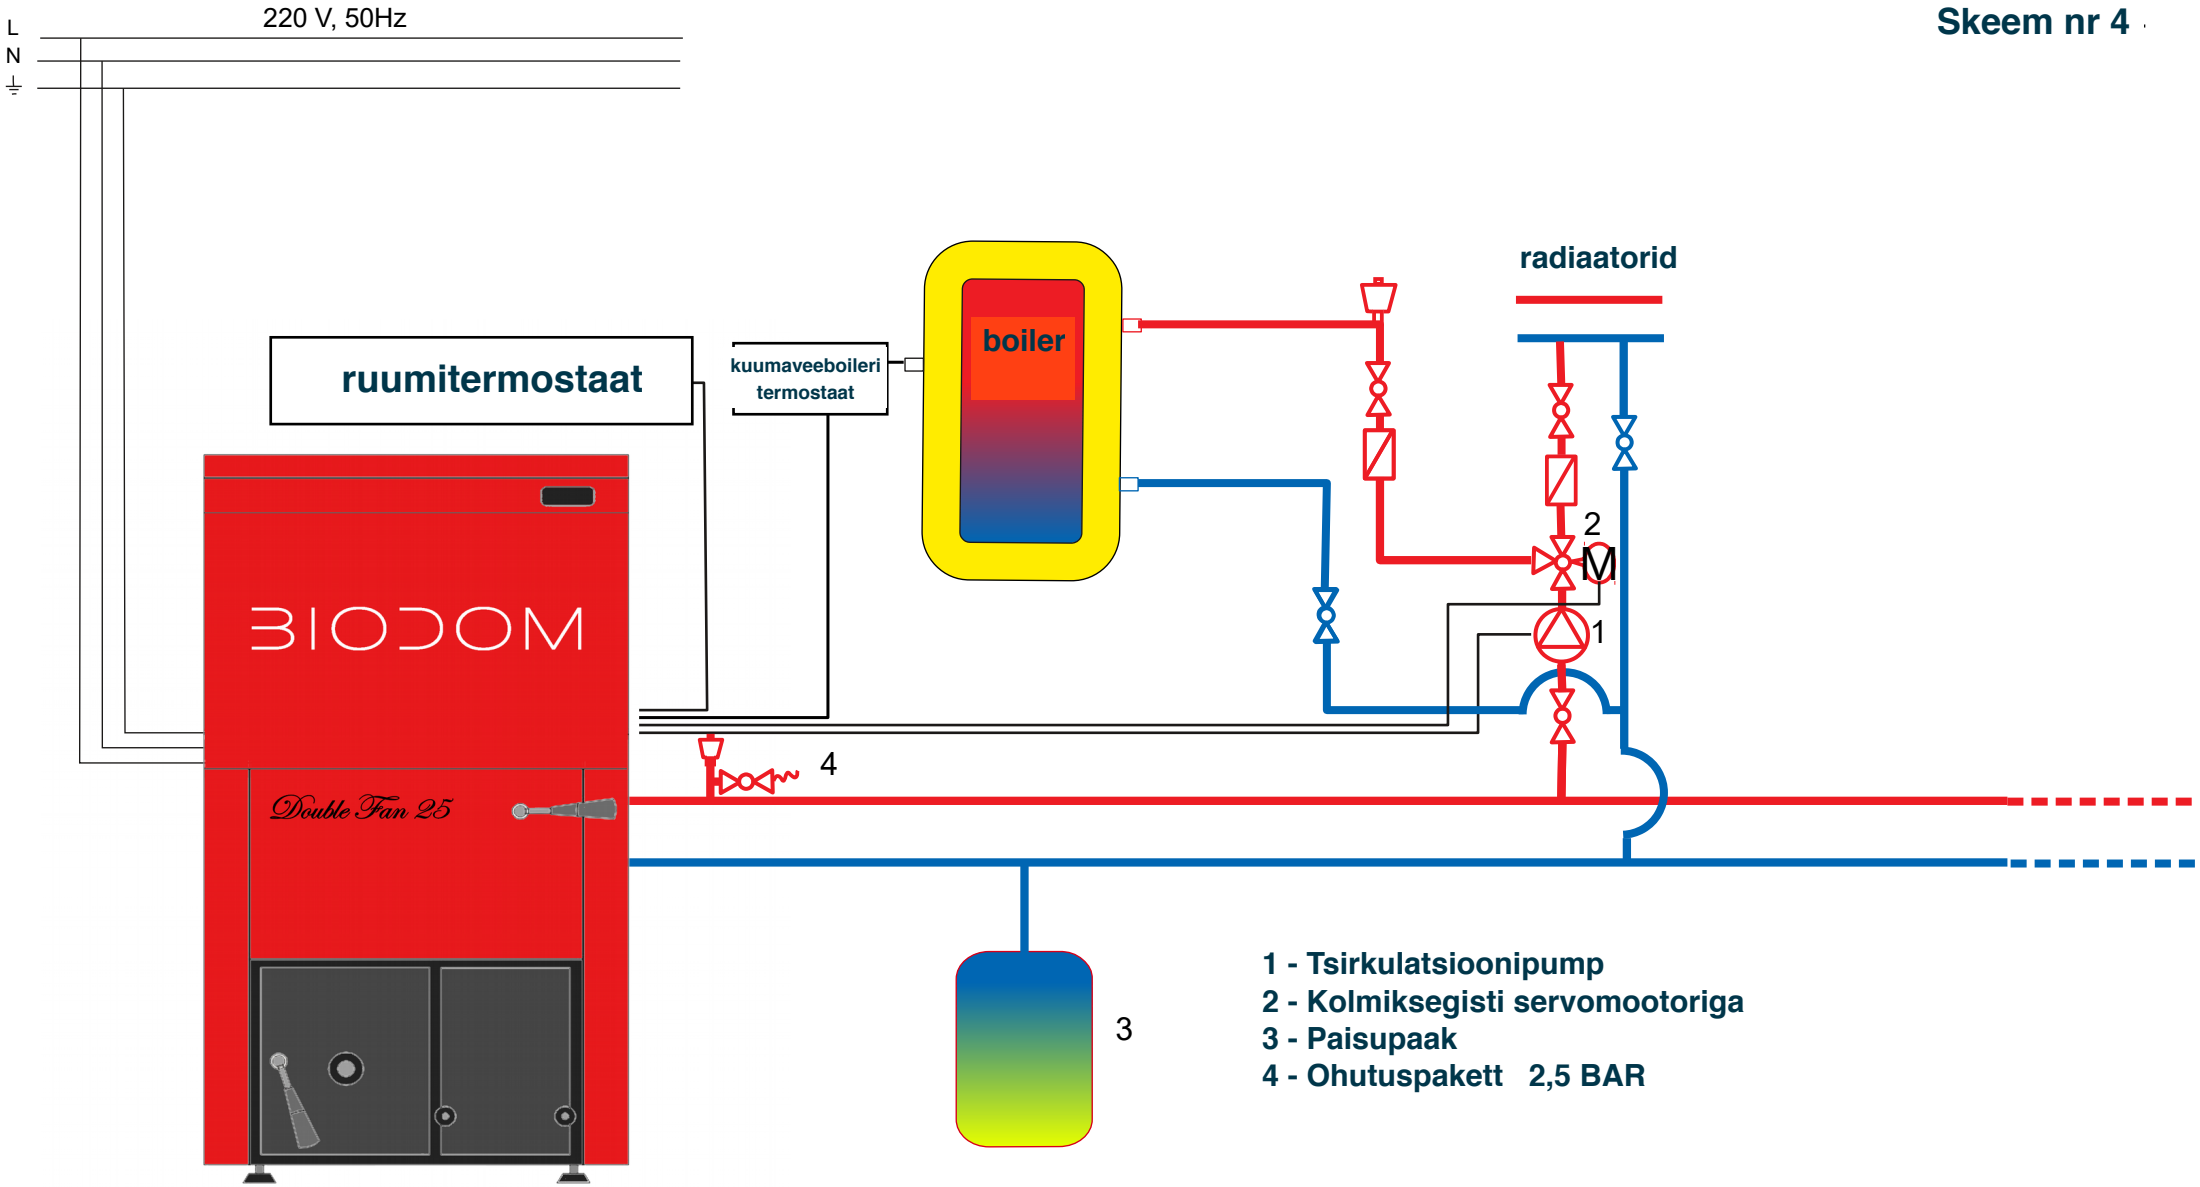
PELLETIKATEL BIODOM 21
Skeem nr 4