PELLETIKATEL BIODOM C15/C15L
Skeem nr 1

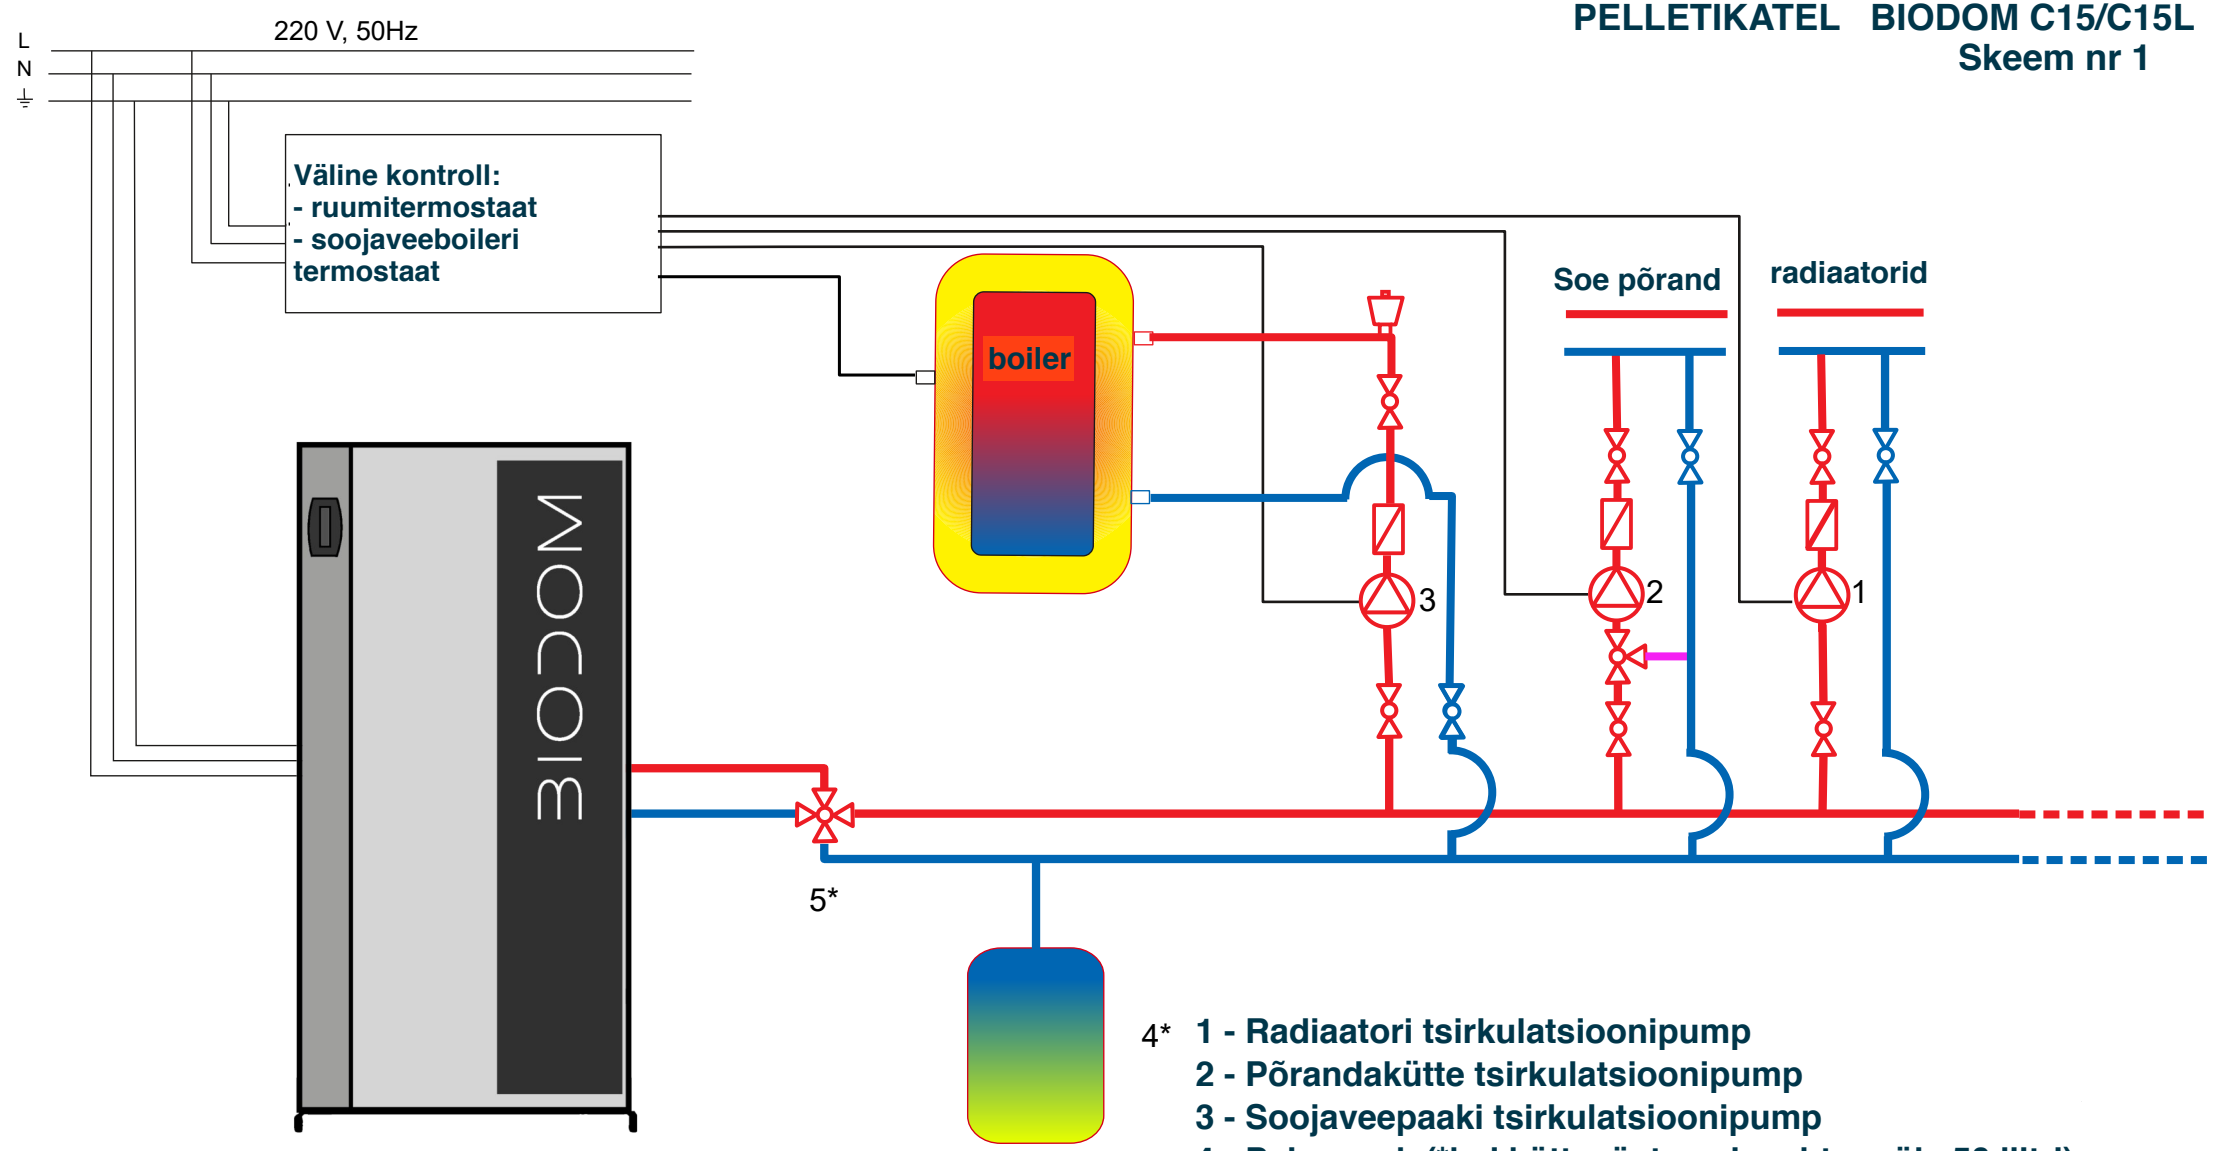

1 - Radiaatori tsirkulatsioonipump
2 - Põrandakütte tsirkulatsioonipump
3 - Soojaveepaaki tsirkulatsioonipump
4 - Paisupaak (*kui küttesüsteemi maht on üle 50 liitri)
5 - Kolmiksegisti servomootoriga (*kui küttesüsteemi maht on üle 50 liitri)

PELLETIKATEL BIODOM C15/C15L
Skeem nr 2

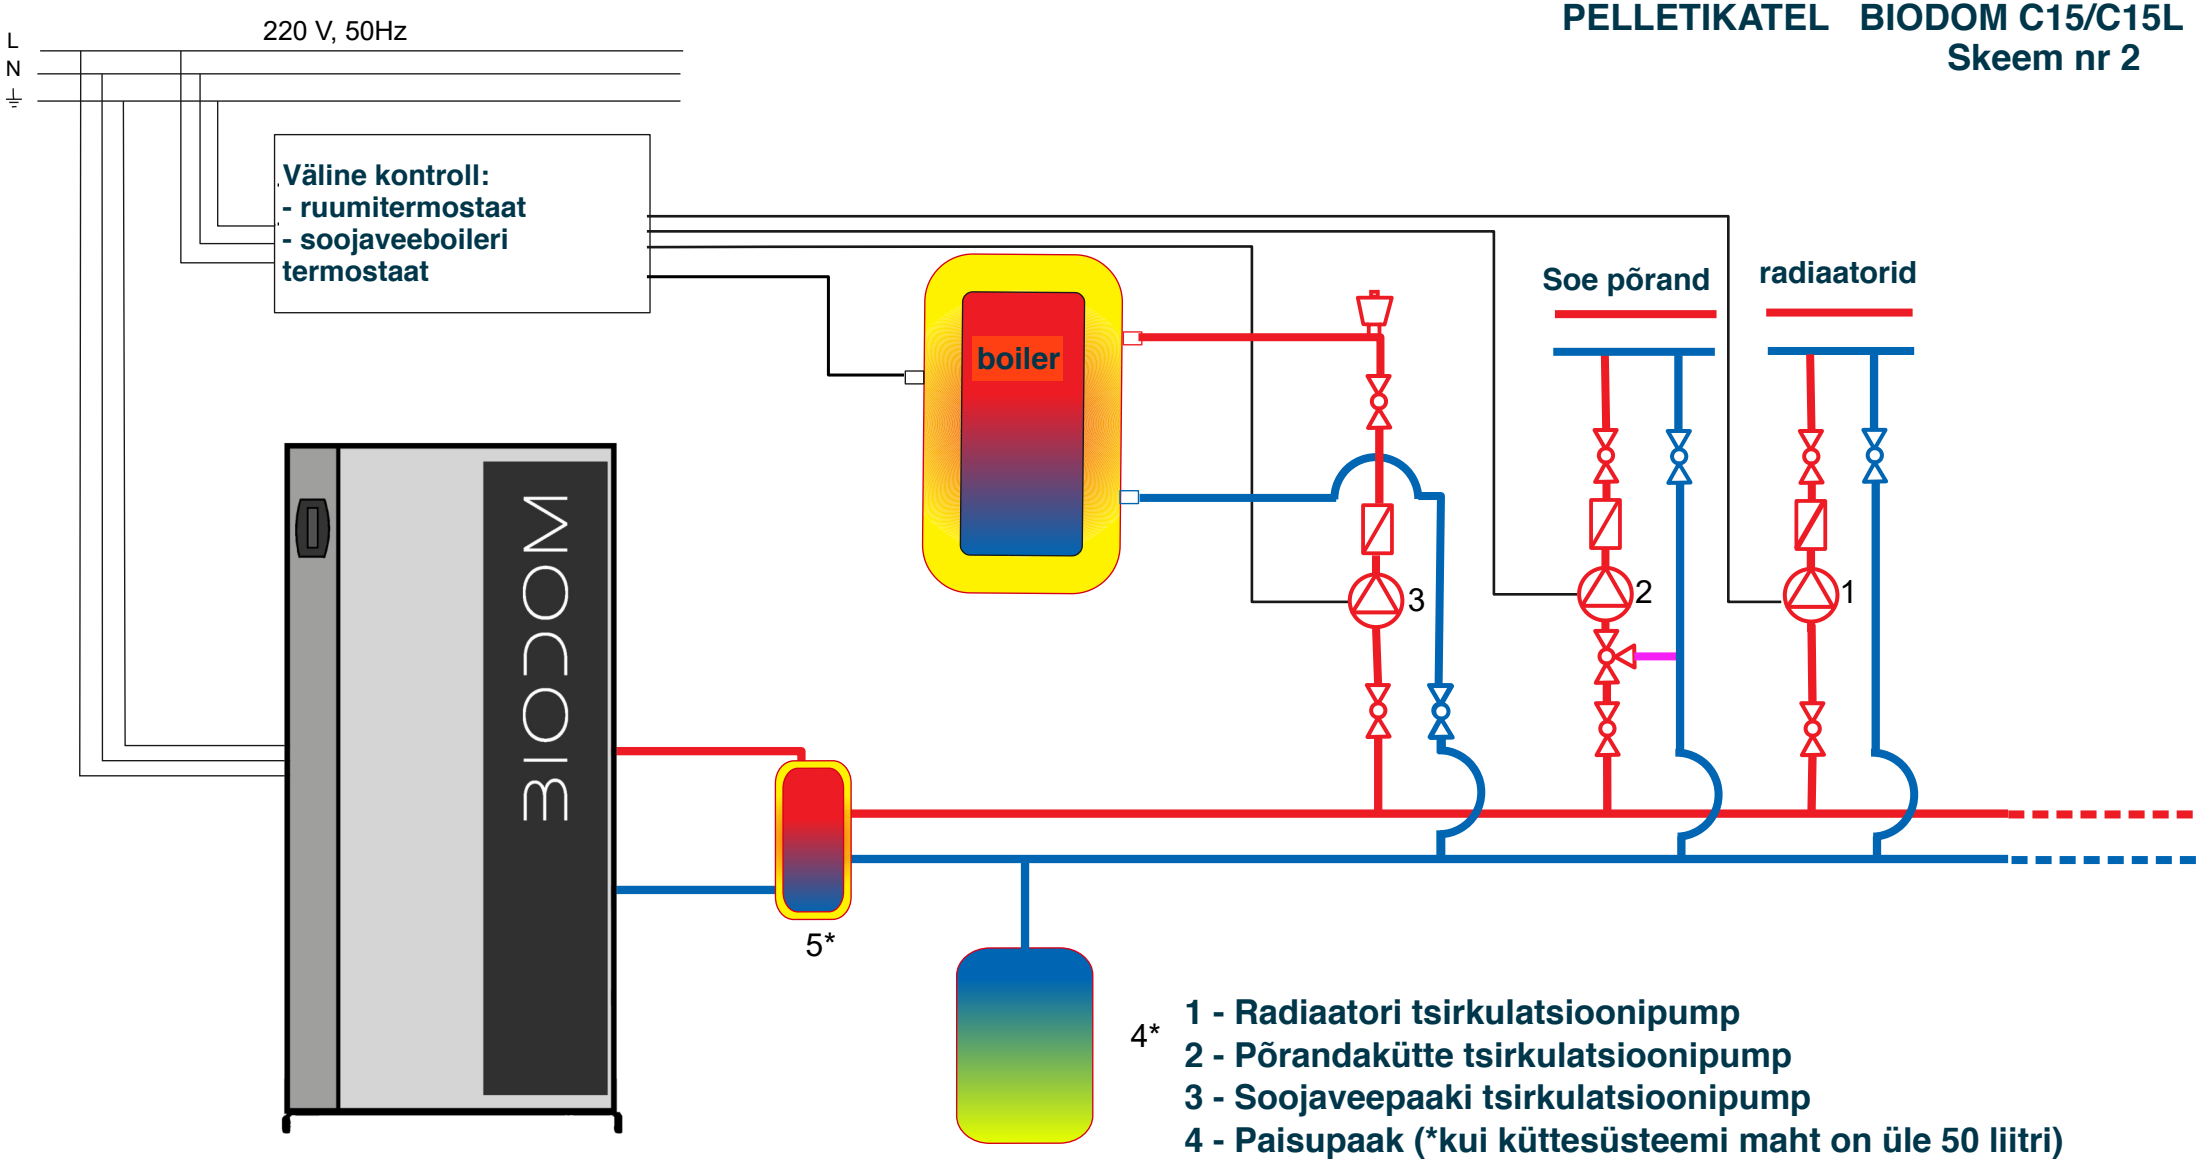

1 - Radiaatori tsirkulatsioonipump
2 - Põrandakütte tsirkulatsioonipump
3 - Soojaveepaaki tsirkulatsioonipump
4 - Paisupaak (*kui küttesüsteemi maht on üle 50 liitri)
5 - Veepüstol (*kui küttesüsteemi maht on üle 50 liitri)

PELLETIKATEL BIODOM C15/C15L
Skeem nr 3

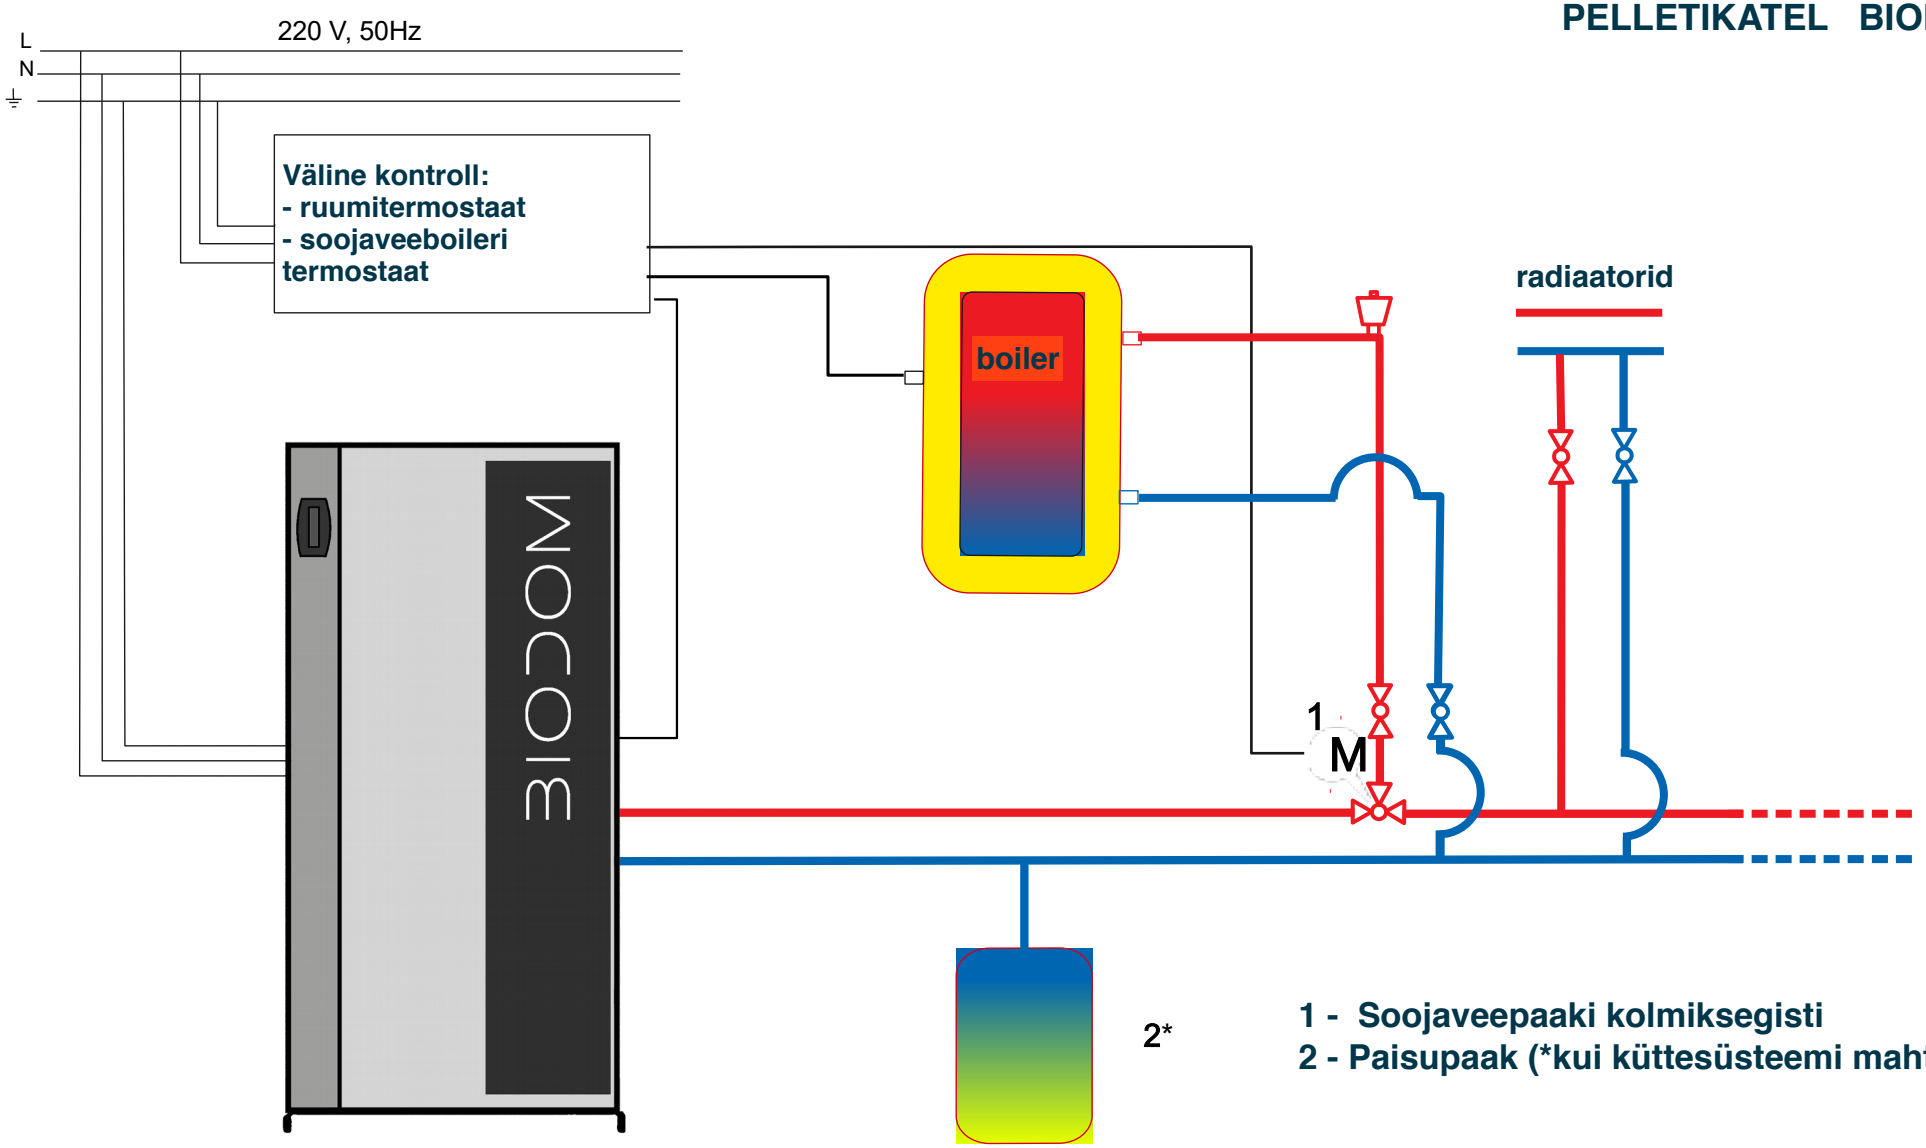

1 - Soojaveepaaki kolmiksegisti
2 - Paisupaak (*kui küttesüsteemi maht on üle 50 liitri)